


V7-M-005

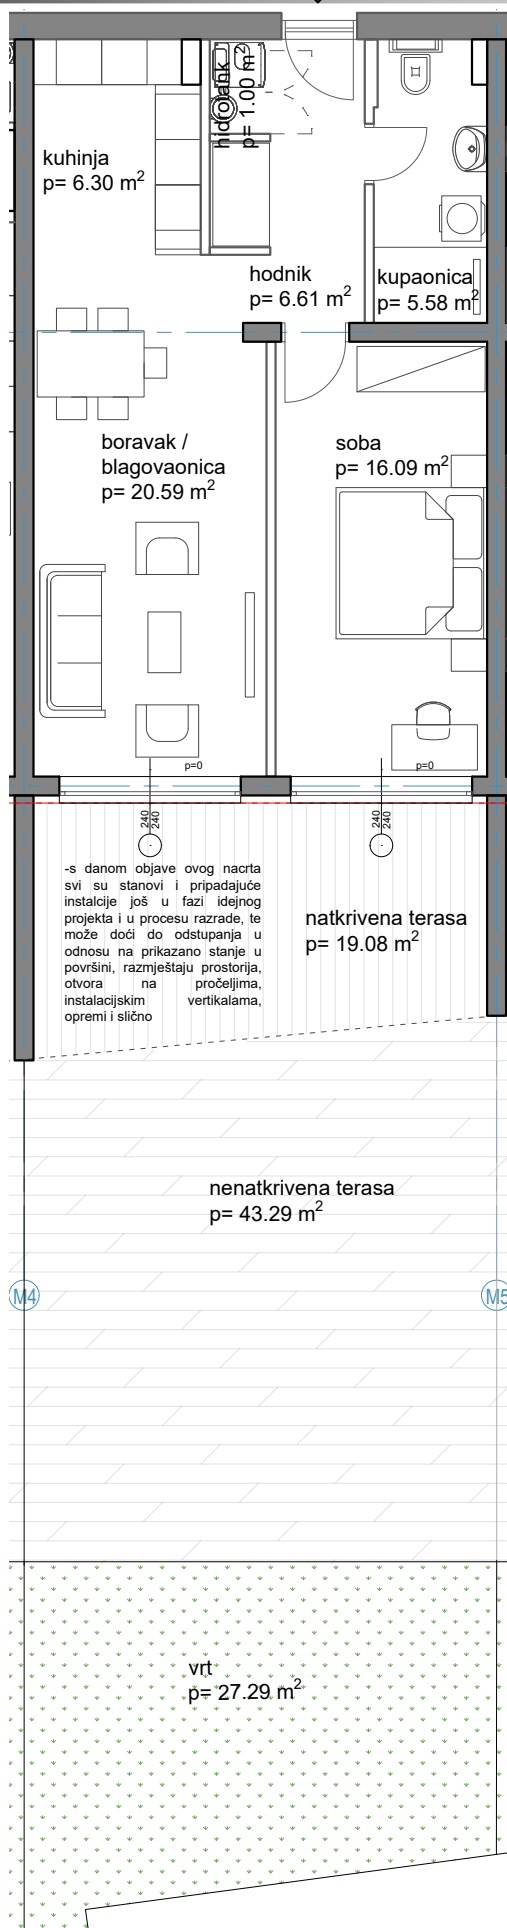

PRIZEMLJE- STAN M-005

|                                 | površina m2   | koef. * | NETO m2      |
|---------------------------------|---------------|---------|--------------|
| 1 Dnevni boravak / blagovaonica | 20,59         | 1,00    | 20,59        |
| 2 Kuhinja                       | 6,30          | 1,00    | 6,30         |
| 3 Hodnik                        | 6,61          | 1,00    | 6,61         |
| 4 Kupaonica                     | 5,58          | 1,00    | 5,58         |
| 5 Soba                          | 16,09         | 1,00    | 16,09        |
| 6 Hidrotank                     | 1,00          | 1,00    | 1,00         |
| 7 Natkrivena terasa             | 19,08         | 0,75    | 14,31        |
| 8 Nenatkrivena teras:           | 43,29         | 0,25    | 10,82        |
| 9 Vrt                           | 27,29         | 0,20    | 5,46         |
| <b>UKUPNO:</b>                  | <b>145,83</b> |         | <b>86,76</b> |



Širina zidarskog otvora  
visina zidarskog otvora

s danom objave ovog nacрта svi su stanovi i pripadajuće instalacije još u fazi idejnog projekta i u procesu razrade, te može doći do odstupanja u odnosu na prikazano stanje u površini, razmještau prostorija, otvora na pročeljima, instalacijskim vertikalama, opremi i slično

0 0.5 1.5 3 5M 1:100

