


V7-Z-003

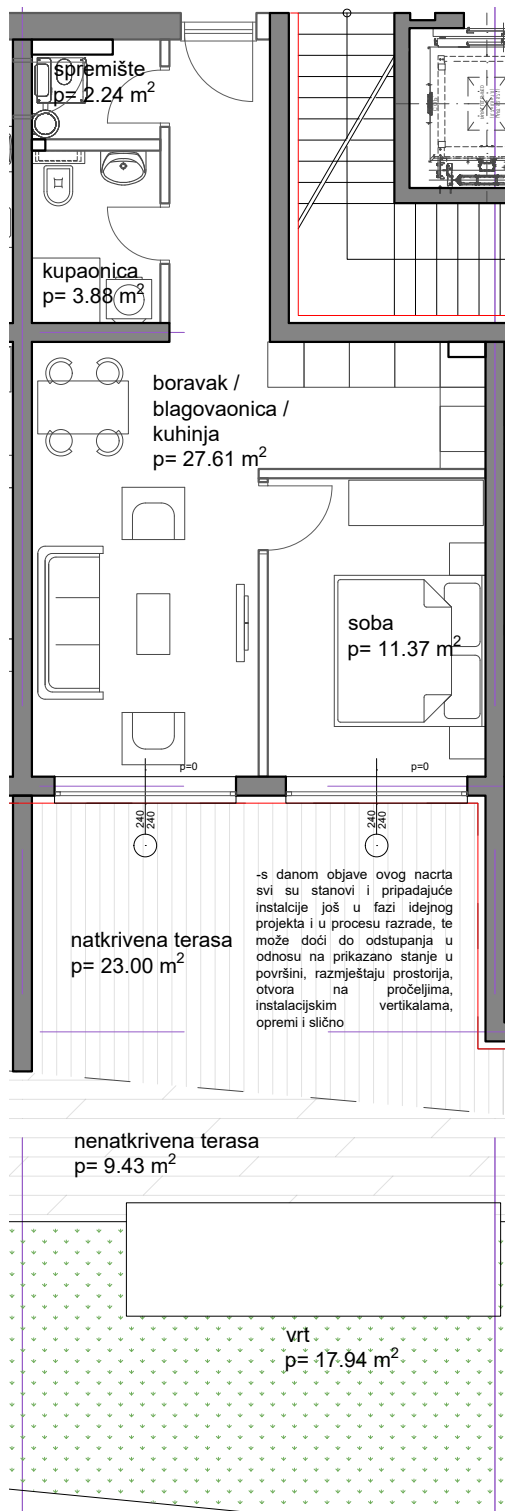

PRIZEMLJE - STAN Z-003

| | površina m2 | koef. * | NETO m2 |
|--|-------------|---------|---------|
| Dnevni boravak / 1 blagovaonica/ kuhinja | 27,61 | 1,00 | 27,61 |
| 2 Kupaonica | 3,88 | 1,00 | 3,88 |
| 3 Soba | 11,37 | 1,00 | 11,37 |
| 4 Spremište | 2,24 | 1,00 | 2,24 |
| 5 Natkrivena terasa | 23,00 | 0,75 | 17,25 |
| 6 Nenatkrivena terasa | 9,43 | 0,25 | 2,36 |
| 7 Vrt | 17,94 | 0,20 | 3,59 |

UKUPNO: 95,47 68,30



Širina zidarskog otvora
visina zidarskog otvora

s danom objave ovog nacrtu svi su stanovi i pripadajuće instalacije još u fazi idejnog projekta i u procesu razrade, te može doći do odstupanja u odnosu na prikazano stanje u površini, razmještanju prostorija, otvora na pročeljima, instalacijskim vertikalama, opremi i slično

0 0.5 1.5 3 5M 1:100

