


V7-Z-004

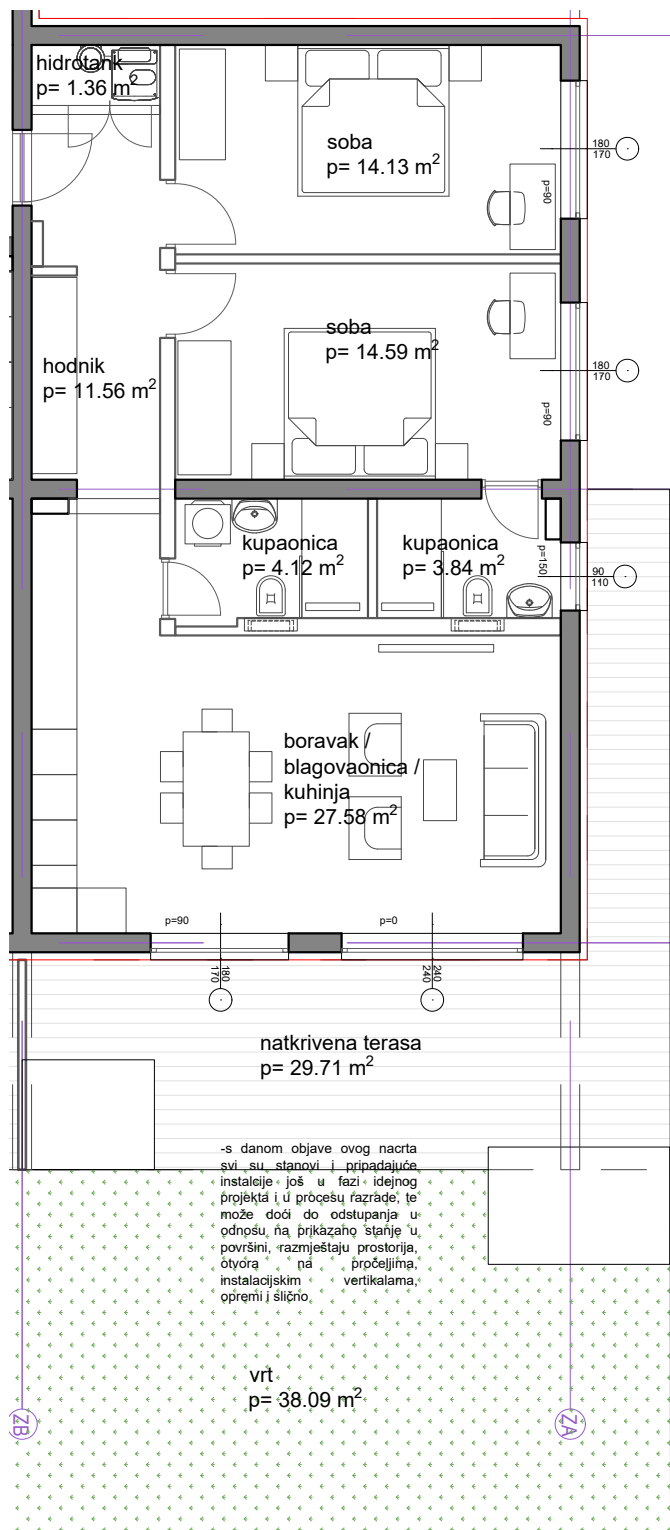

PRIZEMLJE - STAN Z-004

	površina m2	koef. *	NETO m2
1 Dnevni boravak / blagovaonica / kuhinja	27,58	1,00	27,58
2 Hodnik	11,56	1,00	11,56
3 Kupaonica	4,12	1,00	4,12
4 Soba	14,13	1,00	14,13
5 Soba	14,59	1,00	14,59
6 Kupaonica	3,84	1,00	3,84
7 Hidrotank	1,36	1,00	1,36
8 Natkrivena terasa	29,71	0,50	14,86
9 Vrt	38,09	0,20	7,62

**UKUPNO: 144,98 99,65**

Širina zidarskog otvora  
visina zidarskog otvora

s danom objave ovog nacrtu svi su stanovi i pripadajuće instalacije još u fazi idejnog projekta i u procesu razrade, te može doći do odstupanja u odnosu na prikazano stanje u površini, razmještanju prostorija, otvora na pročeljima, instalacijskim vertikalama, opremi i slično



0 0.5 1.5 3 5M 1:100

